


4 RoK 84,5 m² (varav 3 m² förråd)

B1104


Hus B

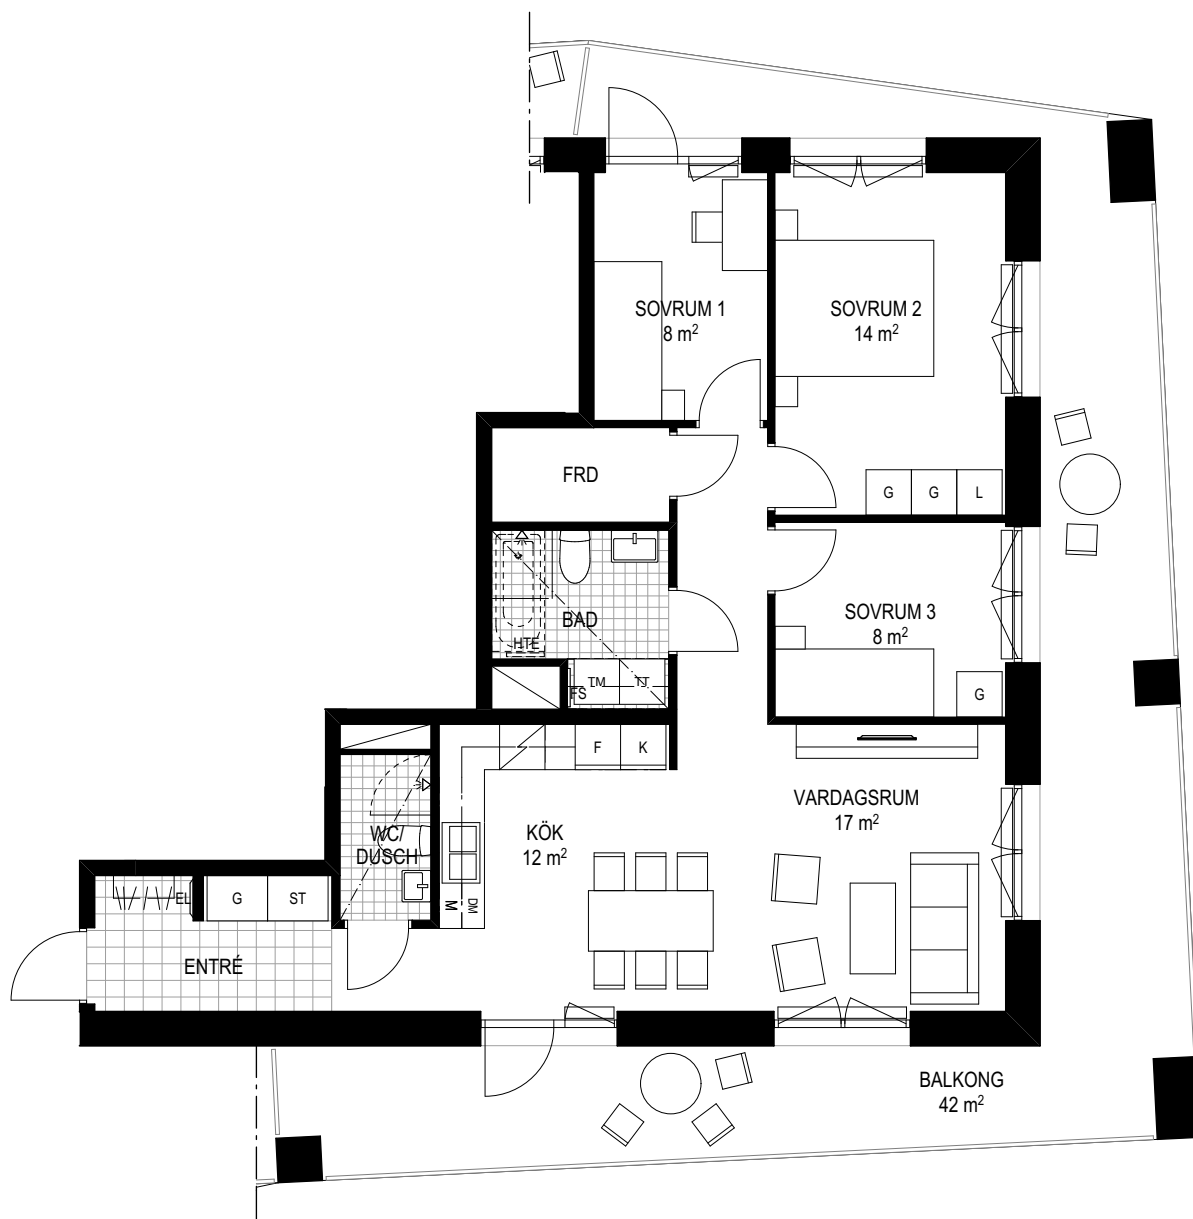

0m 1m 5m
SKALA 1:100 (A4)

FÖRKLARINGAR

G Garderob	K Kylskåp	HT Handdukstork vattenburen	Dusch Badkar enl. tillval
L Linneskåp	F Frysskåp	HTE Handdukstork el. enl. tillval	Klinker i bad/wc/dusch
ST Städsåp	KM Kombimaskin	EL El & mediacentral	Klinker i hall enl. tillval
DM Diskmaskin	TT Torktumlare	FS Fördelarskåp	FRD Förråd
K/F Kyl/frys	TM Tvättmaskin	M Mikrovågsugn i överskåp	Plats för hatthylla

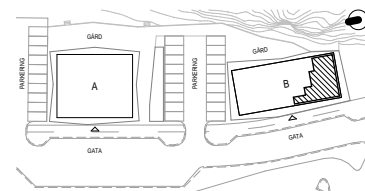

Rumshöjd i lägenhet 2,5 m där inget annat anges. Undertak i badrum samt förråd ca 2,3 m över färdigt golv.
Rumshöjd i lägenhet 2,8 m på bottenvåningen. Undertak i badrum samt förråd ca 2,6 m över färdigt golv.

Lokala avvikelser kan förekomma.

Fönster har bröstningshöjd = 0,8 m, överkant fönster höjd ca 2,3 m om ej annat anges.

Revideringar kan komma att ske.